



Anexo VII do Termo de Referência

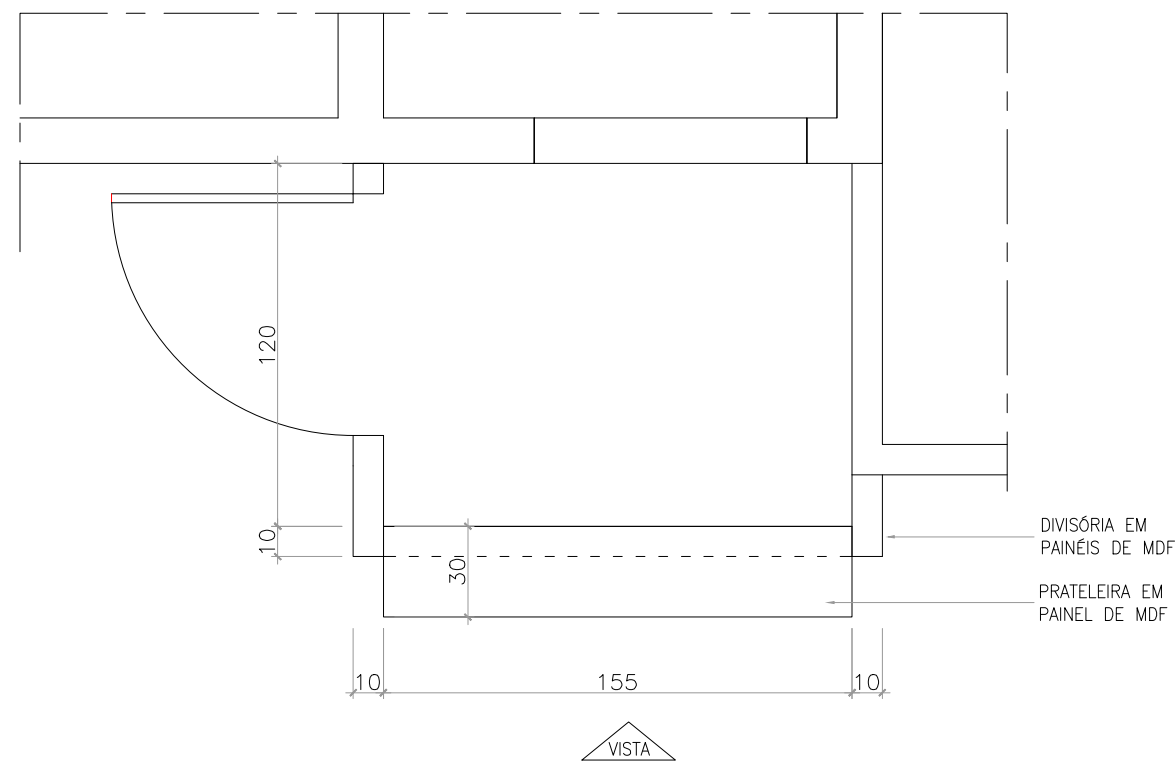

**GUICHÊ - PLANTA BAIXA**  
ESCALA 1/25

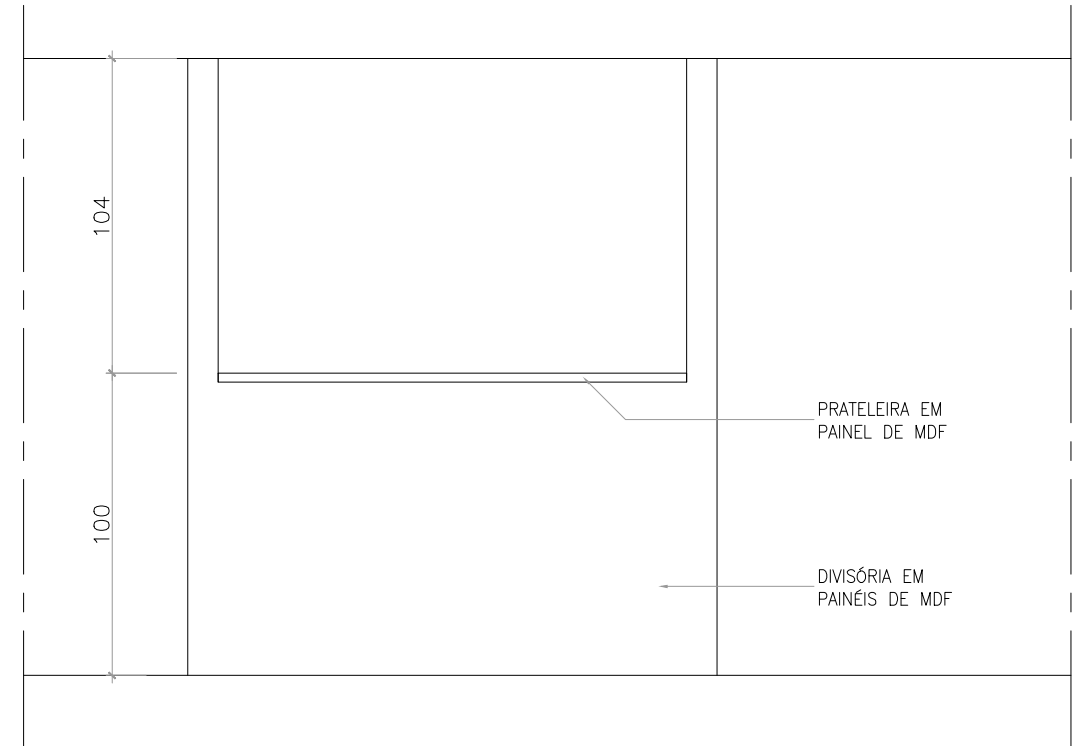

**GUICHÊ - VISTA**  
ESCALA 1/25

- OBSERVAÇÕES:**
- COTAS EM CENTÍMETROS
  - CONFERIR AS MEDIDAS NO LOCAL

GOVERNO DO ESTADO DO RIO DE JANEIRO PROCURADORIA GERAL DO ESTADO		
PROJETO DE ARQUITETURA		
OBRA: DIVISÓRIAS DO EDIFÍCIO SEDE DA PGE		
ENDEREÇO: RUA DO CARMO, 27 - RIO DE JANEIRO / RJ		
TÍTULO: DET. GUICHÊ	DATA: MAI/2022	FOLHA:  05/05
	REVISÃO: 17/5/22	