





PAINEL VIDRO - VISTA 1
ESCALA 1:10

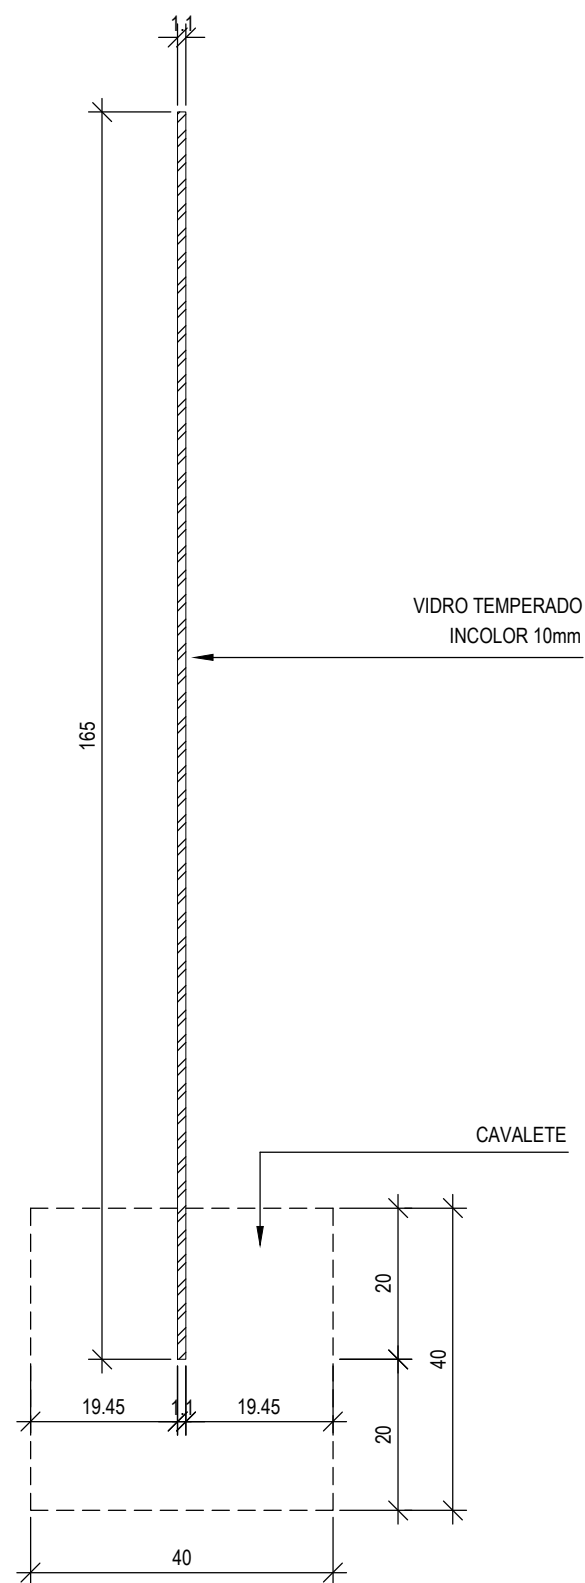


PAINEL VIDRO - CORTE A
ESCALA 1:10

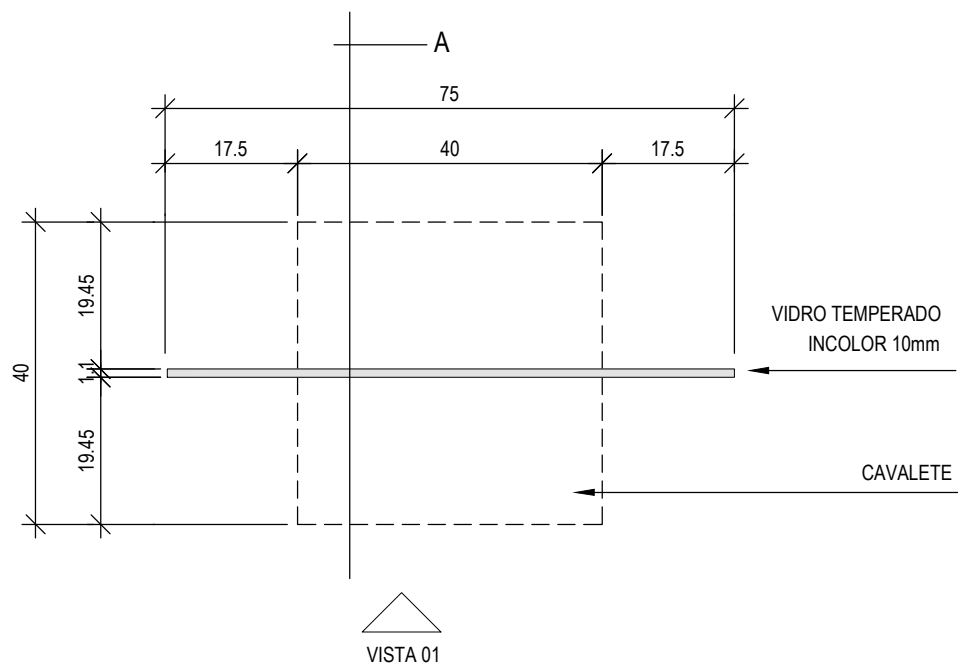


PAINEL VIDRO - PLANTA BAIXA
ESCALA 1:10

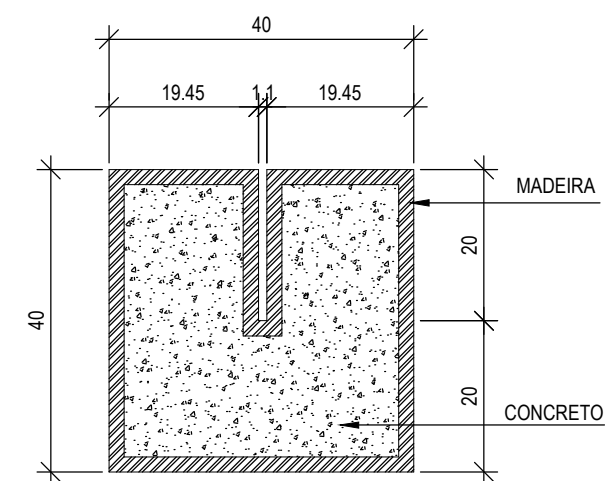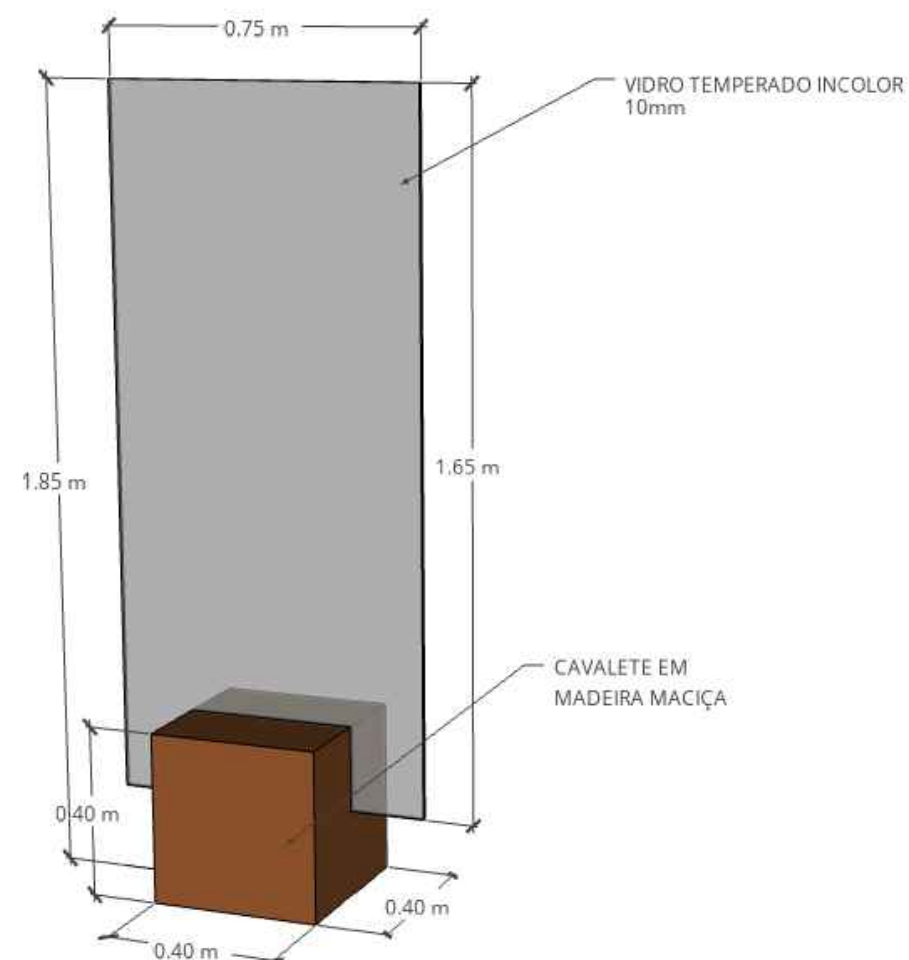


CAVALETE - CORTE B
ESCALA 1:10

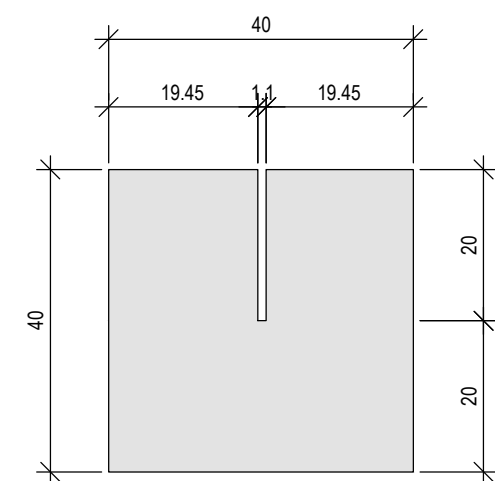


CAVALETE - VISTA 2
ESCALA 1:10

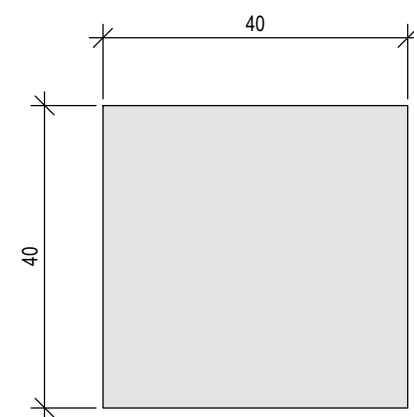

CAVALETE - VISTA 3
ESCALA 1:10

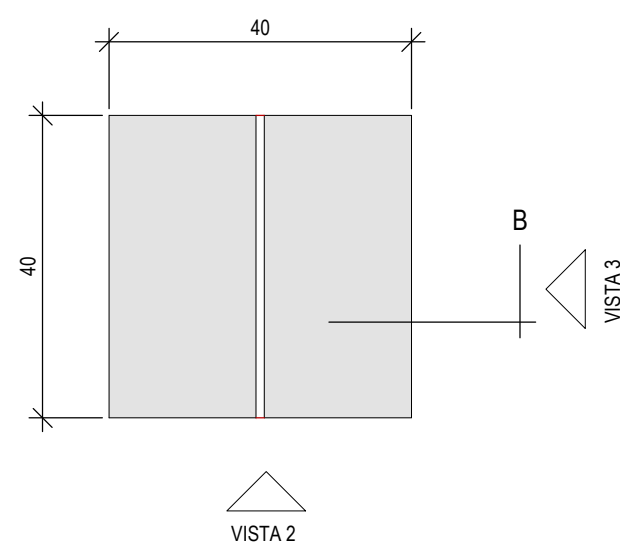

CAVALETE - PLANTA BAIXA
ESCALA 1:10

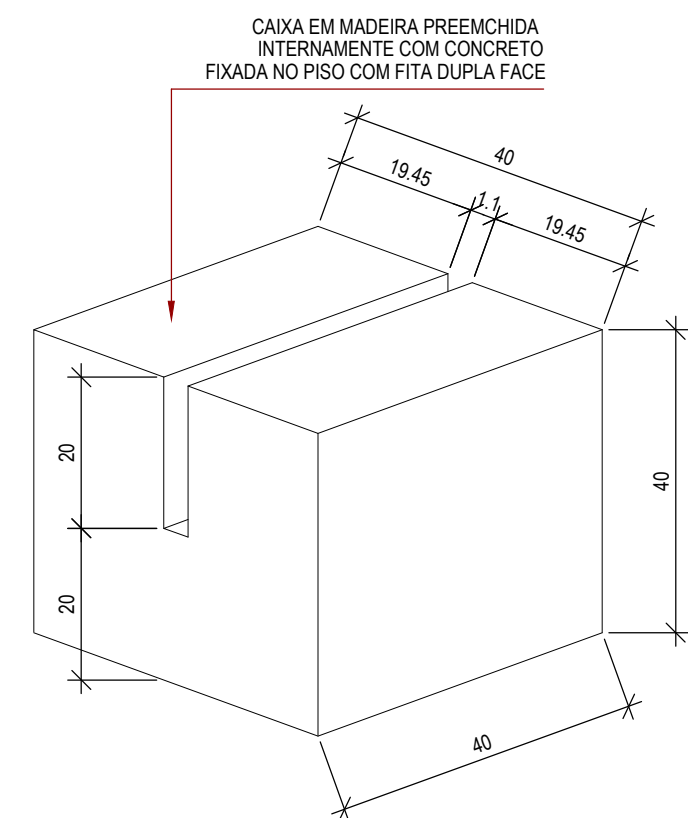

QUANTIDADE:
6 CONJUNTOS DE CAVALETE (BASE DE MADEIRA 40x40x40cm + PAINEL VIDRO 75x165cm)

LOCALIZAÇÃO:
CENTRO CULTURAL PGE - BLOCO 1 - TÉRREO (ESPAÇO MEMÓRIA)

OBSERVAÇÕES:
- COTAS EM CENTÍMETROS;
- CONFERIR MEDIDAS E CONDIÇÕES DE INSTALAÇÃO NO LOCAL DA OBRA;
- TODAS AS OPÇÕES DE MATERIAL DE ACABAMENTO A SEREM UTILIZADAS DEVERÃO SER PREVIAMENTE APROVADAS JUNTO À FISCALIZAÇÃO DA OBRA



PROCURADORIA GERAL DO
ESTADO DO RIO DE JANEIRO

GERÊNCIA DE ARQUITETURA, PROJETOS E OBRAS

PROJETO DE ARQUITETURA

OBRA:	CENTRO CULTURAL PGE		
ENDEREÇO:	PRAÇA XV, Nº101, CENTRO - RIO DE JANEIRO / RJ		
TÍTULO:	MARCENARIA - GRUPO 2 - CAVALETES	DATA: JUL/2023	FOLHA: 01/02
AUTORAS DO PROJETO:	CAVALETE MADEIRA/VIDRO: PLANTA, CORTES, VISTA		
PATRICIA GULLO CAMPOS FRADE - CAU A11496-0		DÉBORA ALVES CANIÇALI - CAU A53668-7	