


CORTE AA' - SANIT. FEM. 6º PAV.

ESCALA 1:25

CORTE BB' - SANIT. FEM. 6º PAV.

ESCALA 1:25

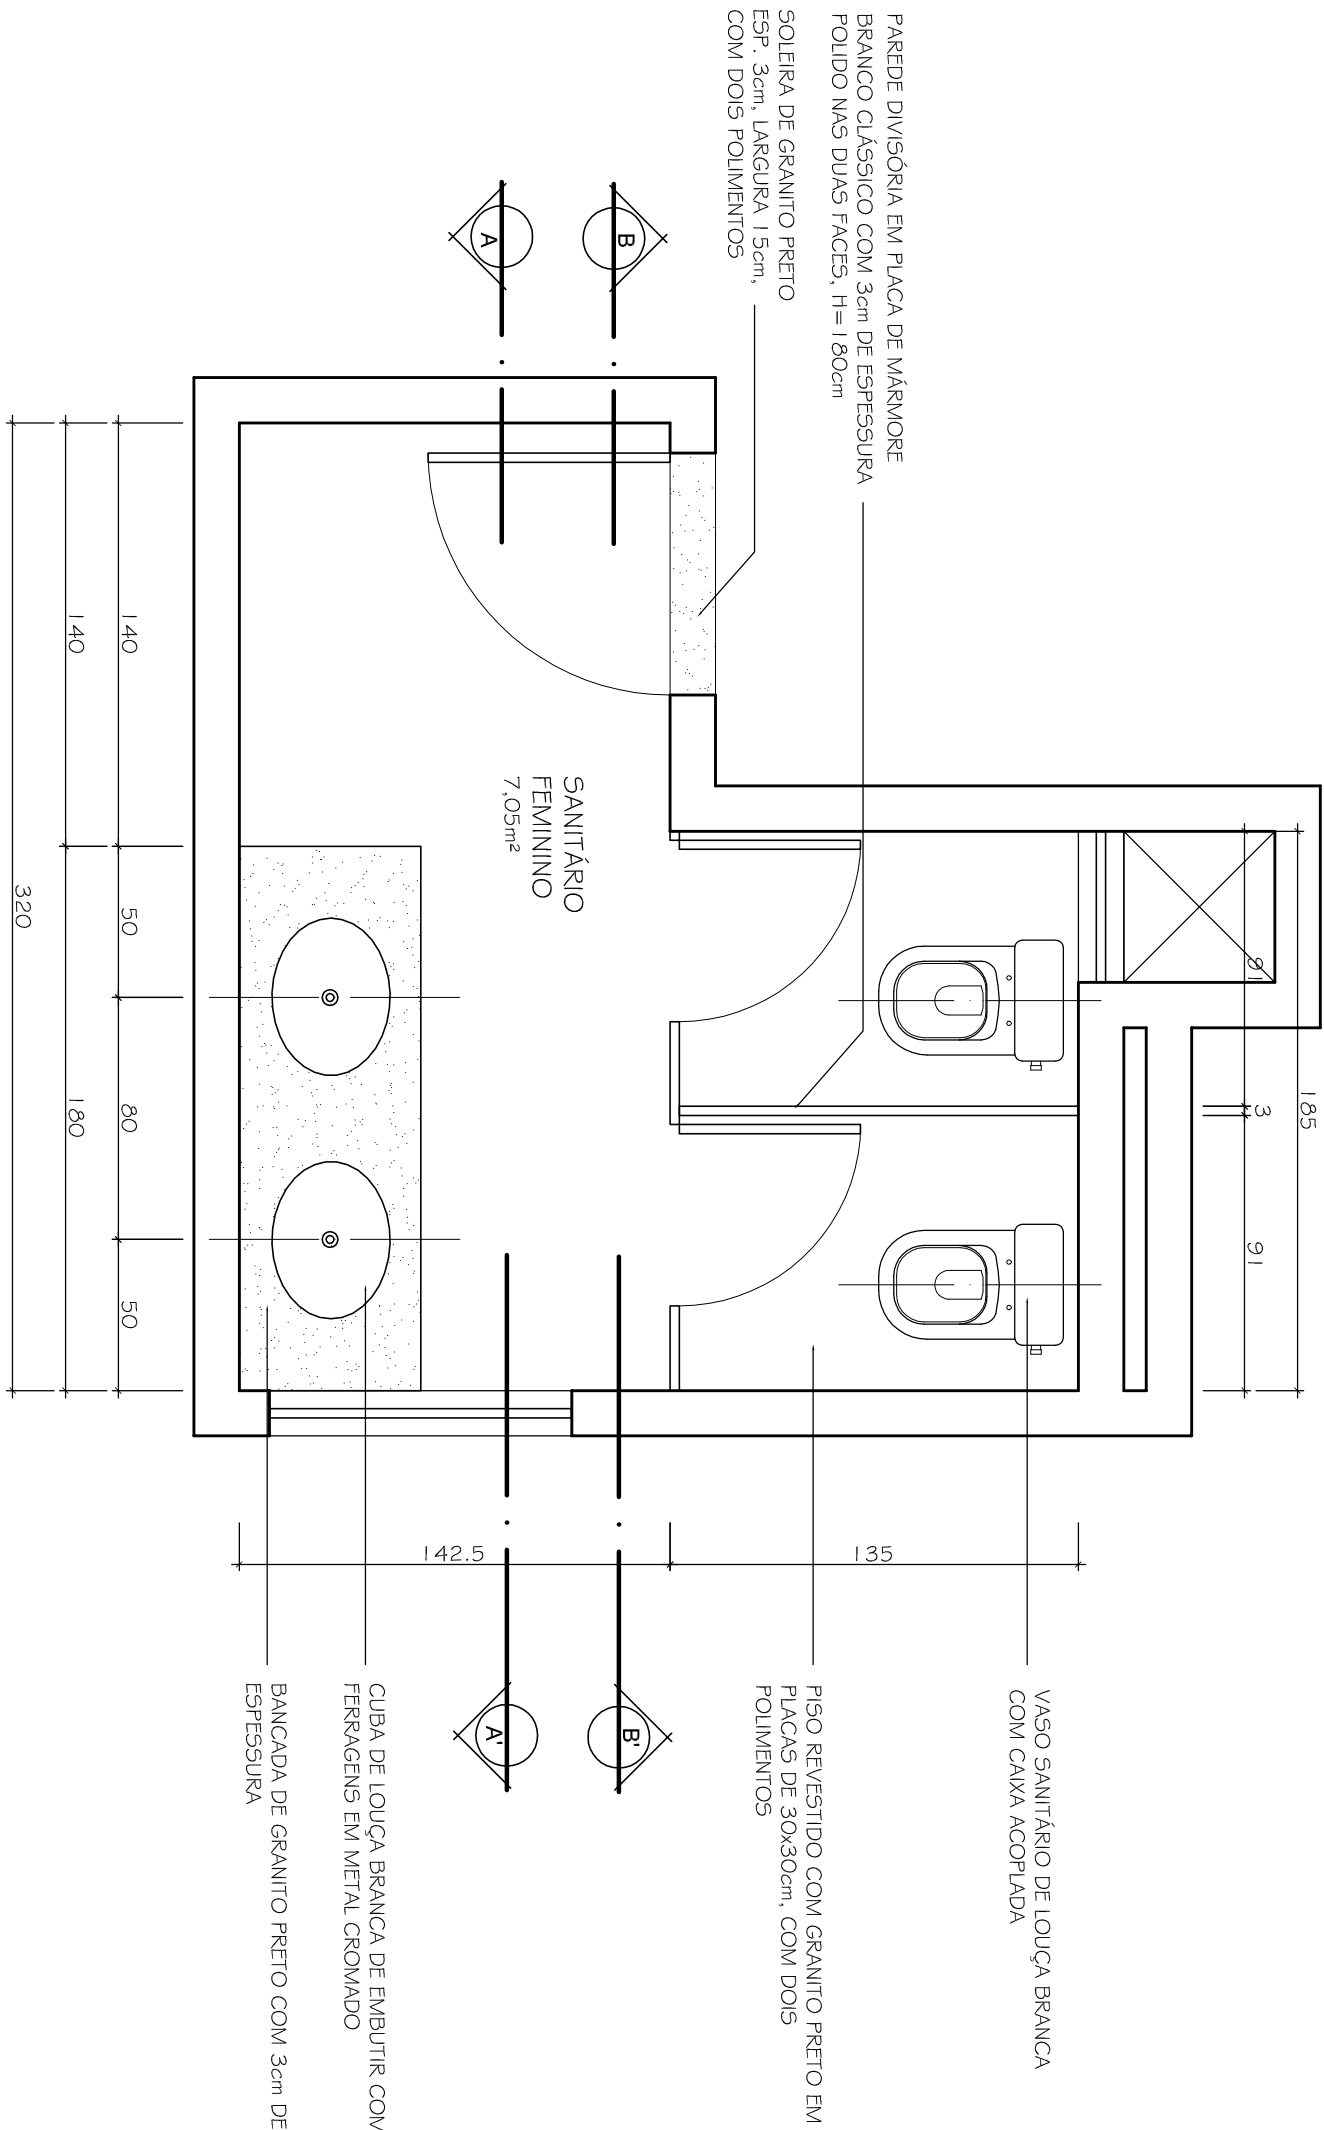

PLANTA BAIXA - SANIT. FEM. 6º PAV.

ESCALA 1:25

GOVERNO DO ESTADO DO RIO DE JANEIRO			
PROCURADORIA GERAL DO ESTADO			
PROJETO DE ARQUITETURA			
2ª PROCURADORIA REGIONAL			
OBRAS:			
DUQUE DE CAXIAS / RJ			
ENFERMEIRA:			
DETALHAMENTO DO SANITÁRIO FEMININO			
TÍTULO:		DATA:	FOLHA:
6º PAVIMENTO		28/04/14	03/15