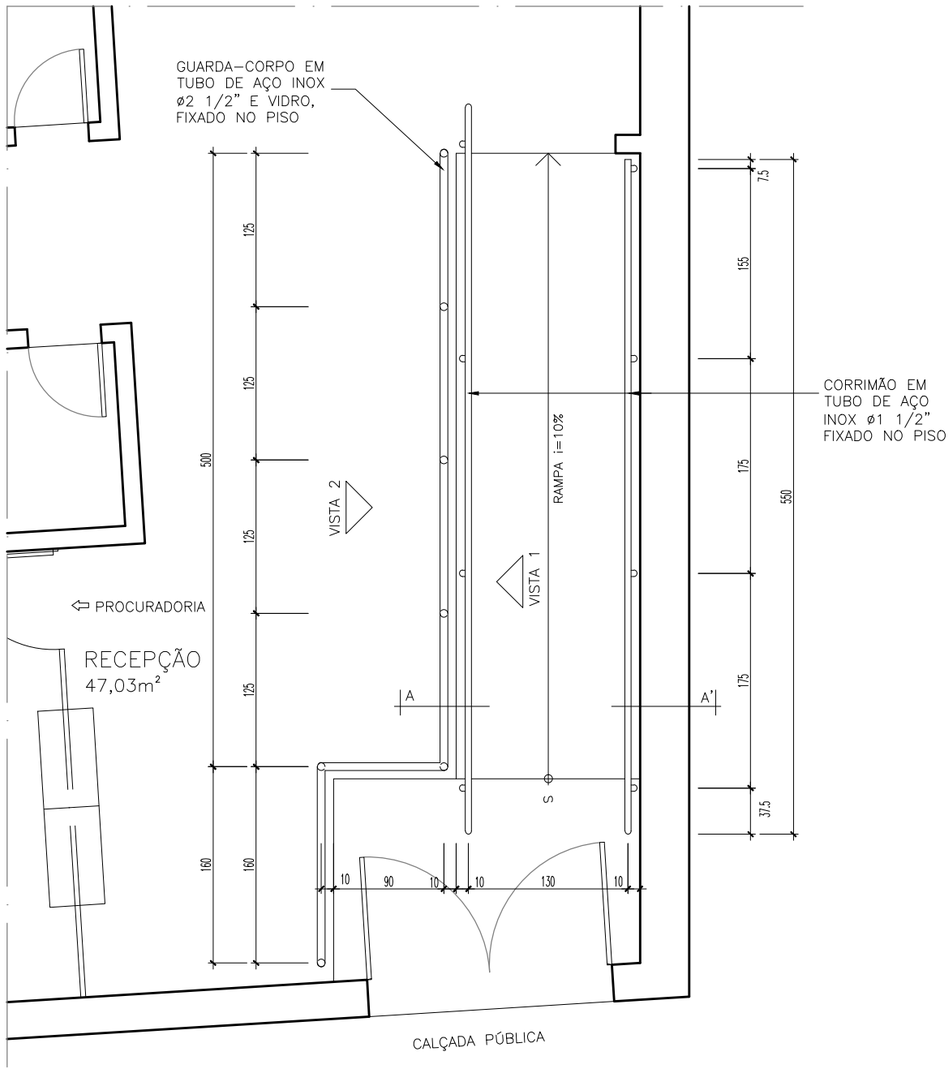

PLANTA BAIXA (G. CORPO E CORRIMÃO)

ESCALA 1:50

OBSERVAÇÕES:

- COTAS EM CENTÍMETROS
- CONFERIR MEDIDAS NO LOCAL ANTES DA EXECUÇÃO DA OBRA
- OBSERVAR ALTURA DO QUADRO EXISTENTE NA PAREDE LATERAL À RAMPA.

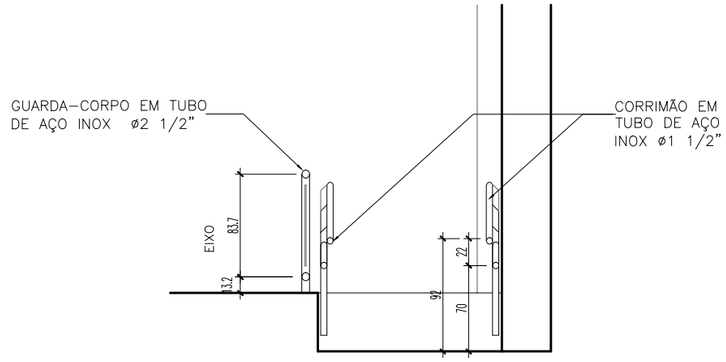

CORTE AA' (G. CORPO E CORRIMÃO)

ESCALA 1:50

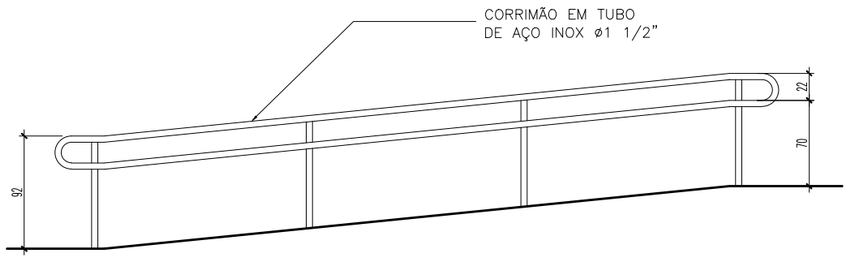

VISTA 1 (CORRIMÃO)

ESCALA 1:50

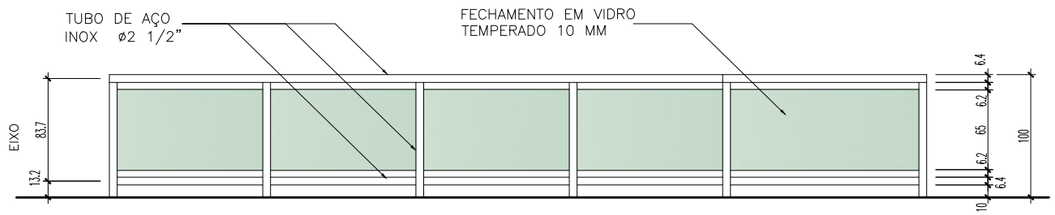

VISTA 2 (GUARDA–CORPO)

ESCALA 1:50

PGE-RJ
Procuradoria Geral do Estado do Rio de Janeiro

PROJETO EXECUTIVO DE ARQUITETURA

OBRA:	REFORMA DA 6ª PROCURADORIA REGIONAL		
ENDEREÇO:	RUA DO COMÉRCIO 22 - ANGRA DOS REIS / RJ		
TÍTULO:	DET. CORRIMÃO E GUARDA-CORPO	DATA: DEZ/2019 REVISÃO:	FOLHA: 03/05