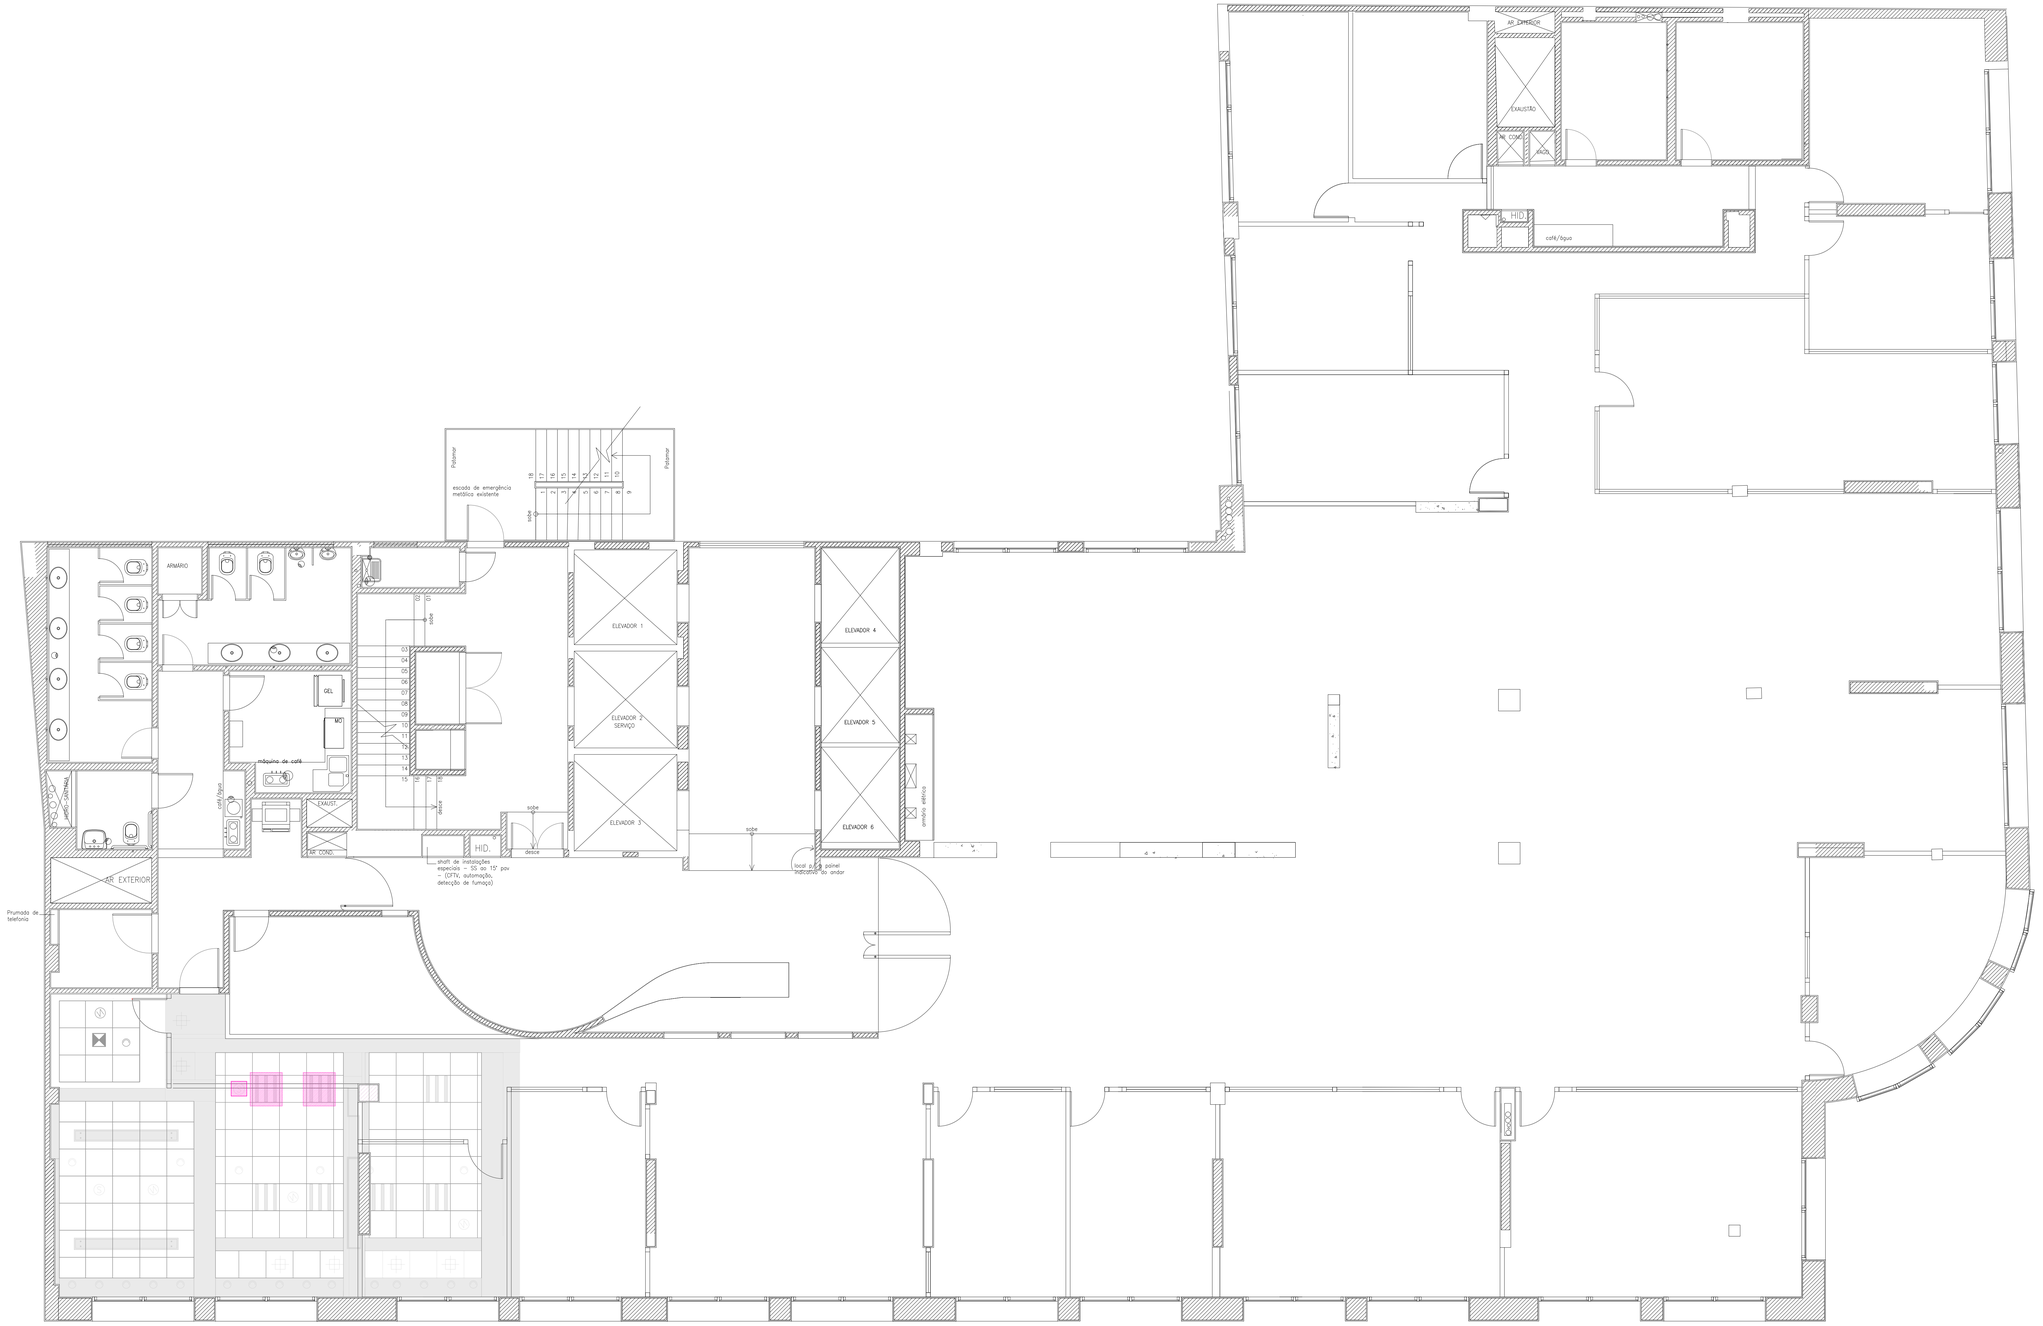

LEGENDA:

- FORRO ACÚSTICO REMOVÍVEL (PLACAS 62,5x62,5cm)
- FORRO DE GESSO
- LUMINÁRIA 1 EXISTENTE
- LUMINÁRIA 2 EXISTENTE
- LUMINÁRIA 3 EXISTENTE
- LUMINÁRIA 4 EXISTENTE
- SPRINKLER EXISTENTE
- DETECTOR DE FUMAÇA EXISTENTE
- SPRINKLER NOVO
- DETECTOR DE FUMAÇA NOVO
- SAÍDA DE AR-CONDICIONADO EXISTENTE
- ITEM A SER REMANEJADO

PLANTA DE FORRO - 11º PAVIMENTO

ESCALA 1:50

PROCURADORIA GERAL DO ESTADO DO RIO DE JANEIRO

PROJETO DE ARQUITETURA

EDIFÍCIO SEDE DA PGE

ENDEREÇO: RUA DO CARMO, 27, CENTRO - RIO DE JANEIRO / RJ

TÍTULO: PLANTA DE FORRO - 11º ANDAR

DATA: JAN/2023

REVISÃO:

FOLHA: 31/50