


CORTE FF' - VEST. 4º PAV.

ESCALA 1:25

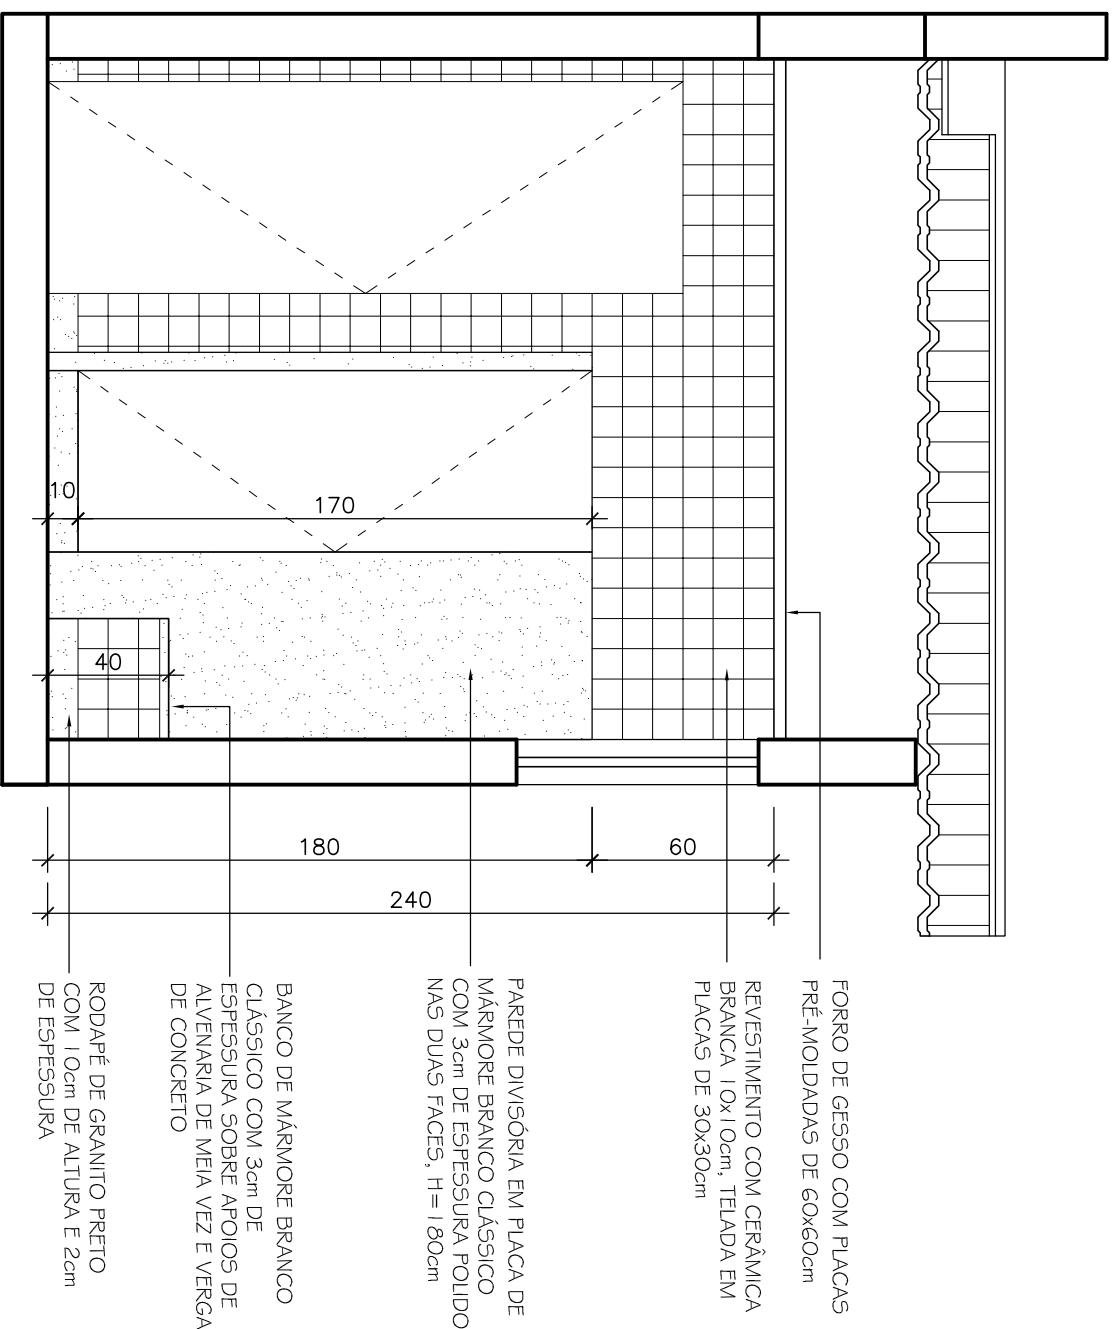

CORTE GG' - VEST. 4º PAV.

ESCALA 1:25

LEGENDA:

↑ INDICAÇÃO DE INÍCIO DE ASSENTAMENTO DE REVESTIMENTO

NOTAS:

- COTAS EM CENTÍMETROS;
- CONFERIR MEDIDAS NO LOCAL DA OBRA.

GOVERNO DO ESTADO DO RIO DE JANEIRO
PROCURADORIA GERAL DO ESTADO
PROJETO DE ARQUITETURA

OBRA: PROCURADORIA REGIONAL DE NOVA FRIBURGO

ENDEREÇO: RUA DANTE LAGINESTRA, 49, CENTRO - NOVA FRIBURGO / RJ

TÍTULO: DET. VESTIÁRIO 4º PAV.

DATA: MAI/2017
REVISÃO: 17/23