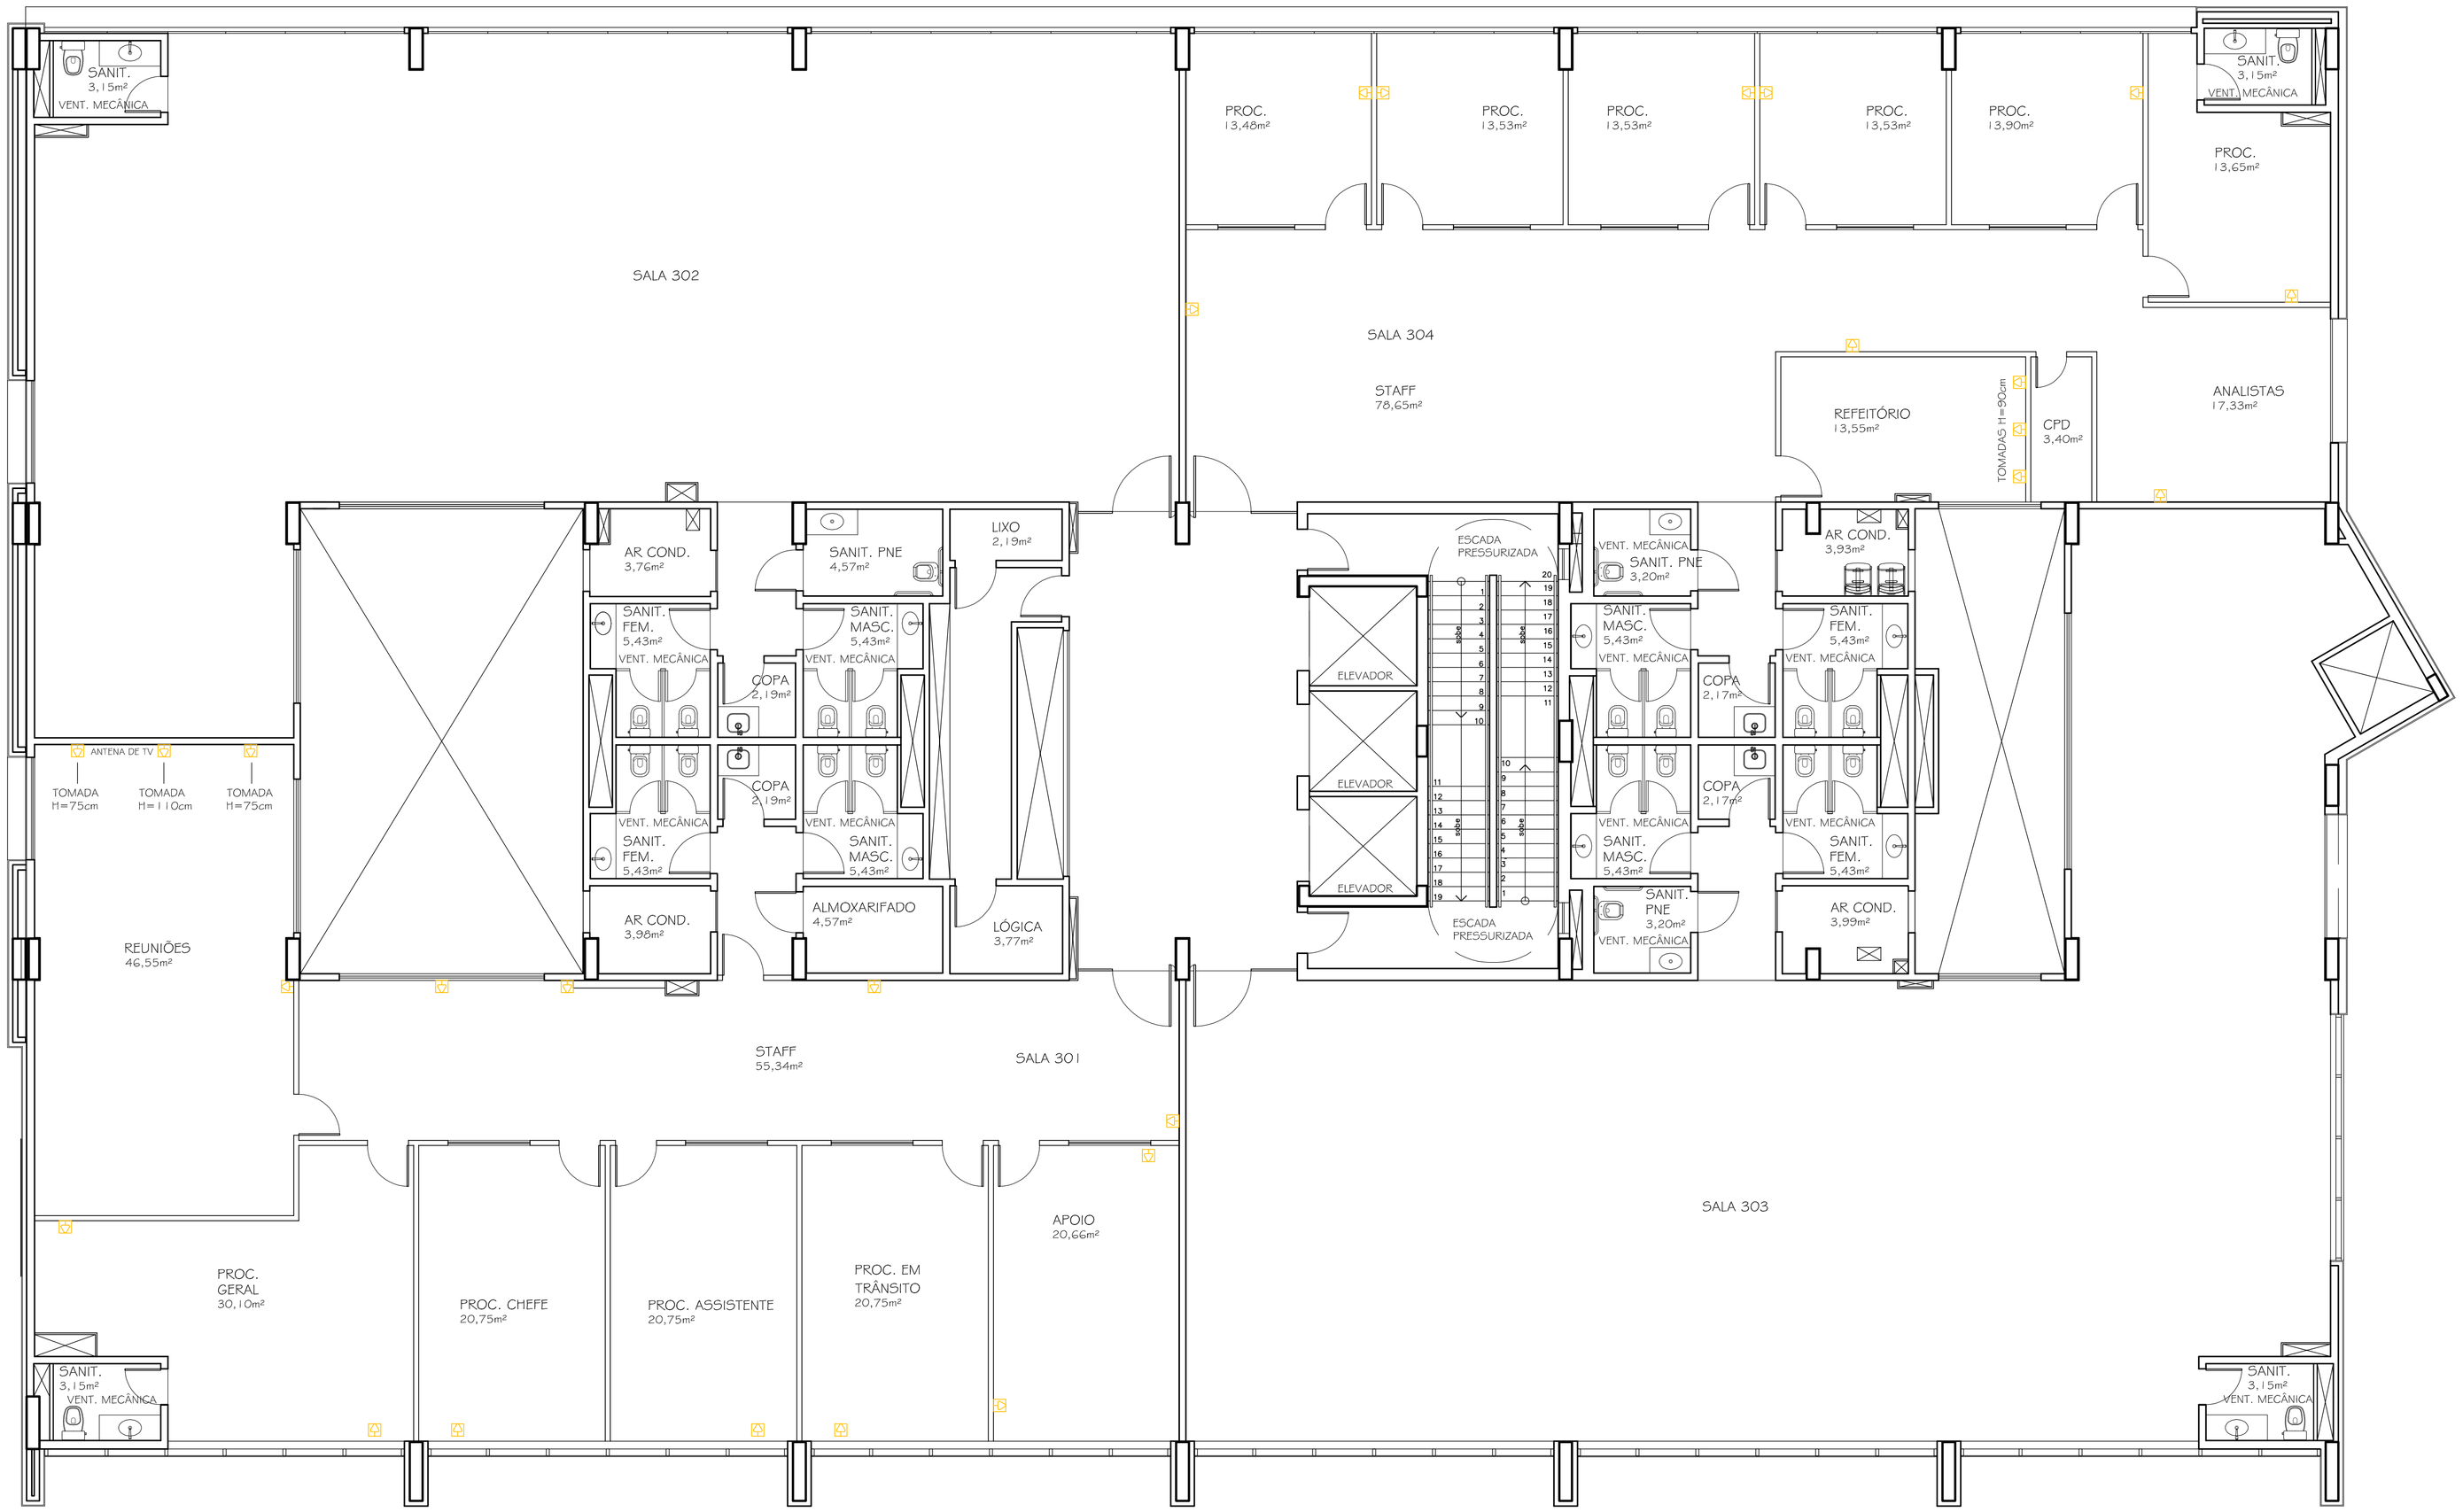

PLANTA BAIXA

ESCALA 1:75

LEGENDA:

TOMADA DUPLA DE USO GERAL.

NOTAS:

- COTAS EM CENTÍMETROS;
- CONFERIR MEDIDAS NO LOCAL DA OBRA.

GOVERNO DO ESTADO DO RIO DE JANEIRO

PROCURADORIA GERAL DO ESTADO

PROJETO DE ARQUITETURA

OBRA:	AMPLIAÇÃO DA SEDE DA PGE NO DISTRITO FEDERAL
ENDEREÇO:	Setor Administrativo Federal Sul, Quadra 02, Lote 04, S 301 e 304, Brasília – DF
TÍTULO:	INDICAÇÃO DE PONTOS PARA O PROJETO ELÉTRICA
DATA:	JUN/2016
REVISÃO:	
FOLHA:	05/08