


# MÓDULO 1

QUANTIDADE: 9 UNIDADES

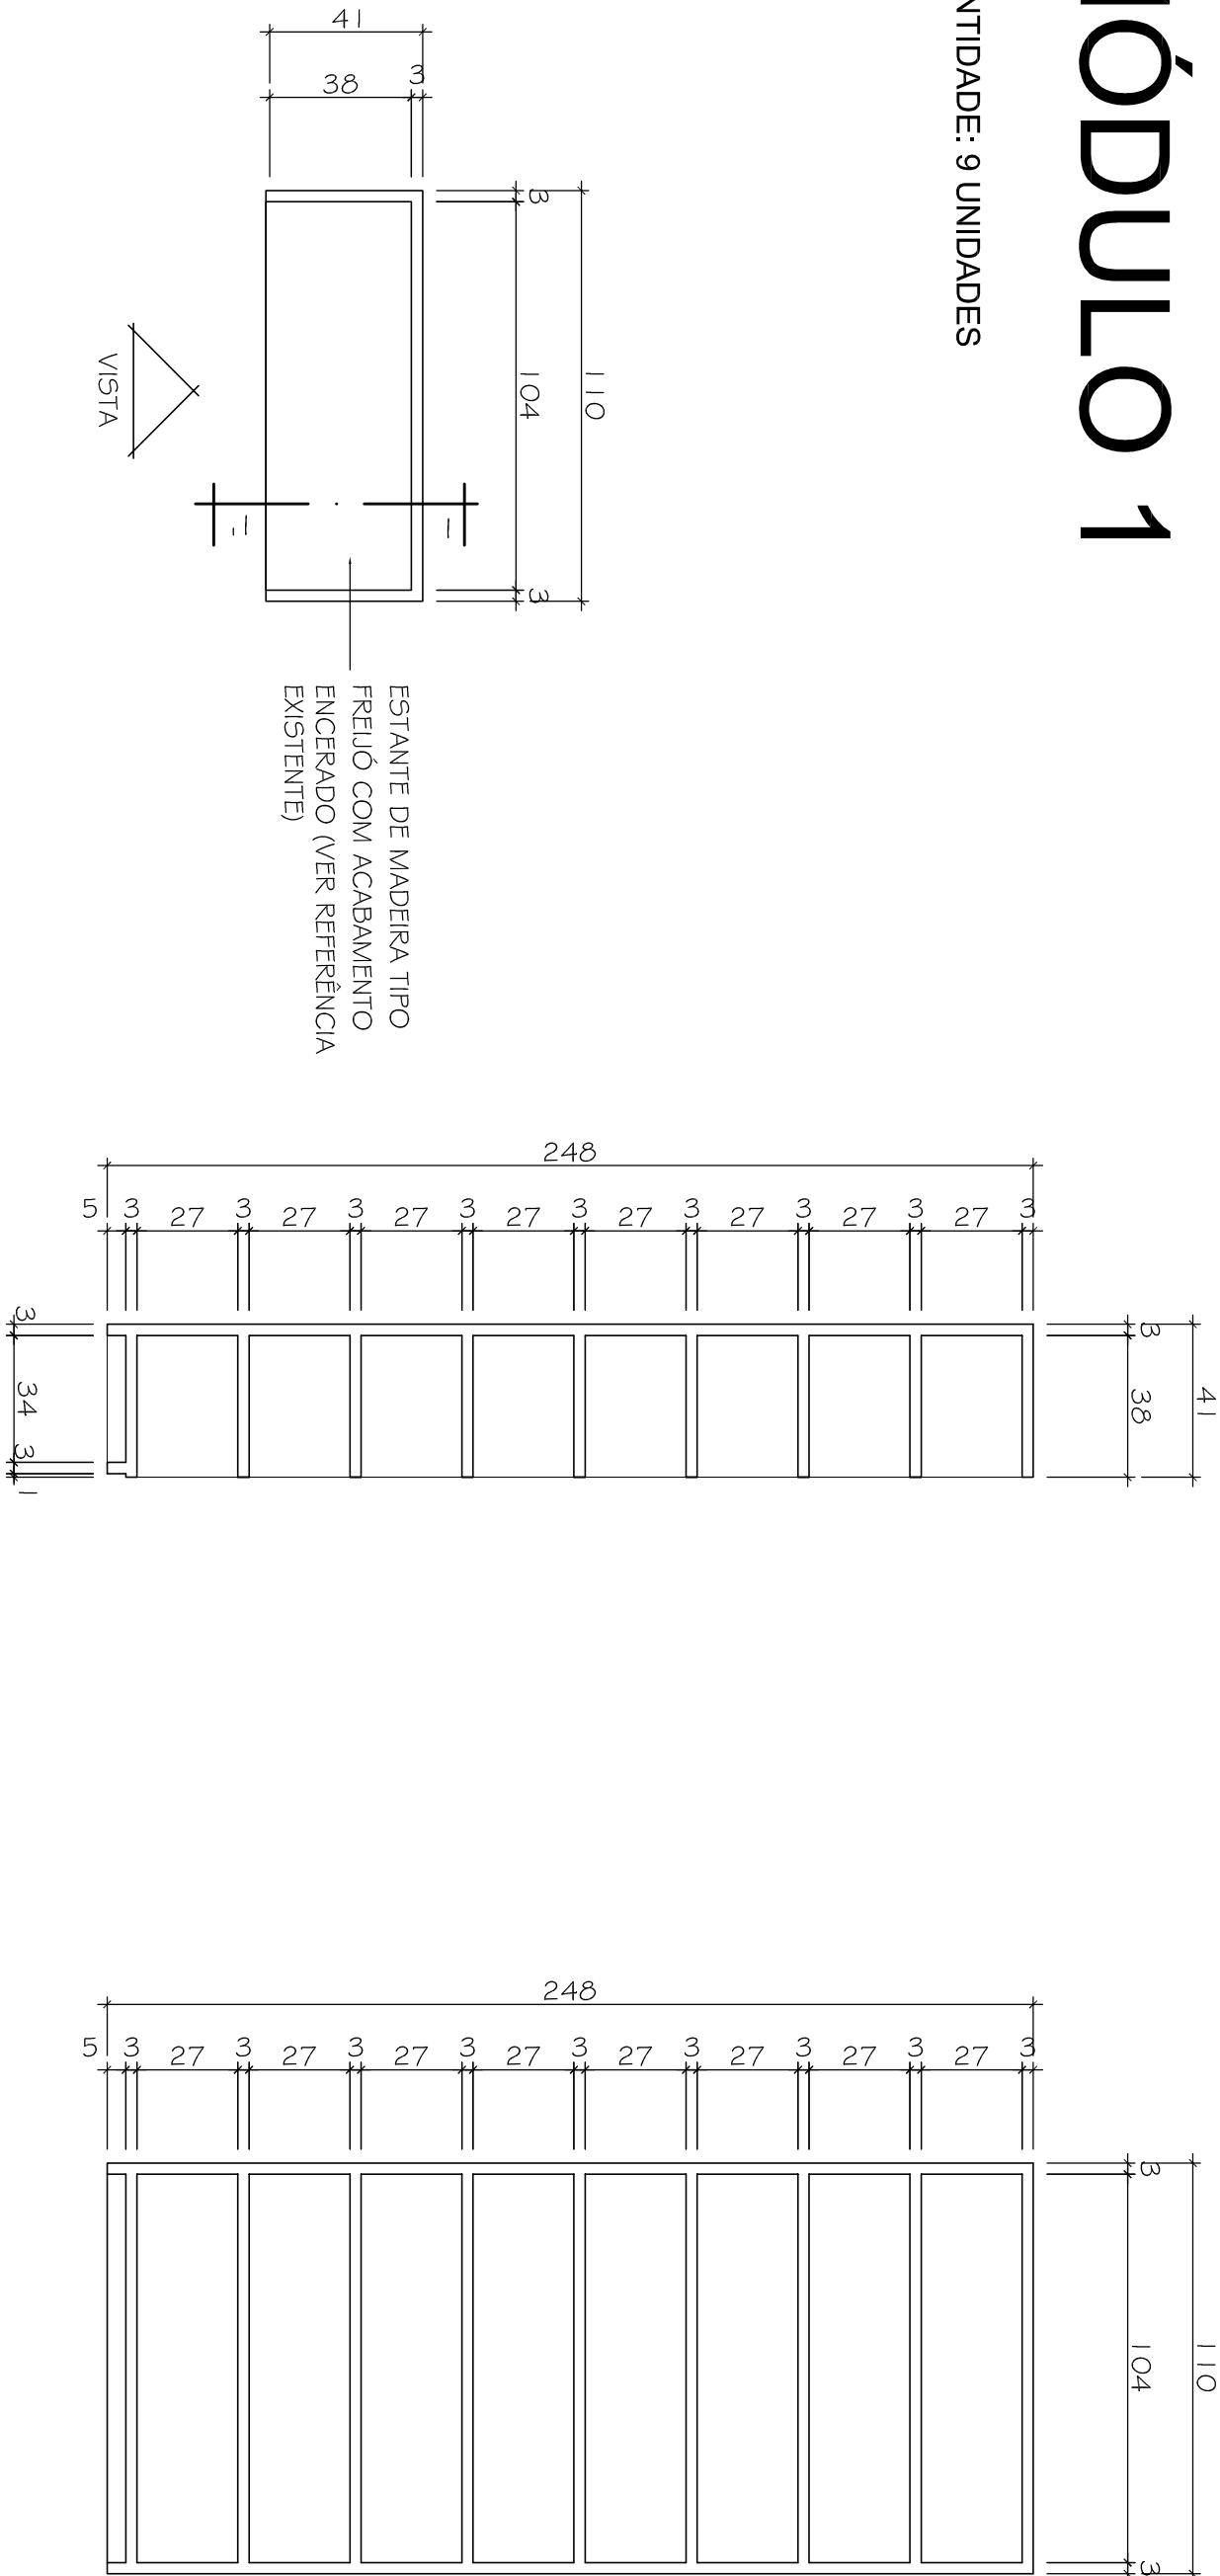

## MÓDULO 1 - PLANTA

ESCALA 1:20

## MÓDULO 1 - CORTE

ESCALA 1:20

## MÓDULO 1 - VISTA


ESCALA 1:20



## REFERÊNCIA PARA AS NOVAS ESTANTES

# MÓDULO 2

QUANTIDADE: 3 UNIDADES

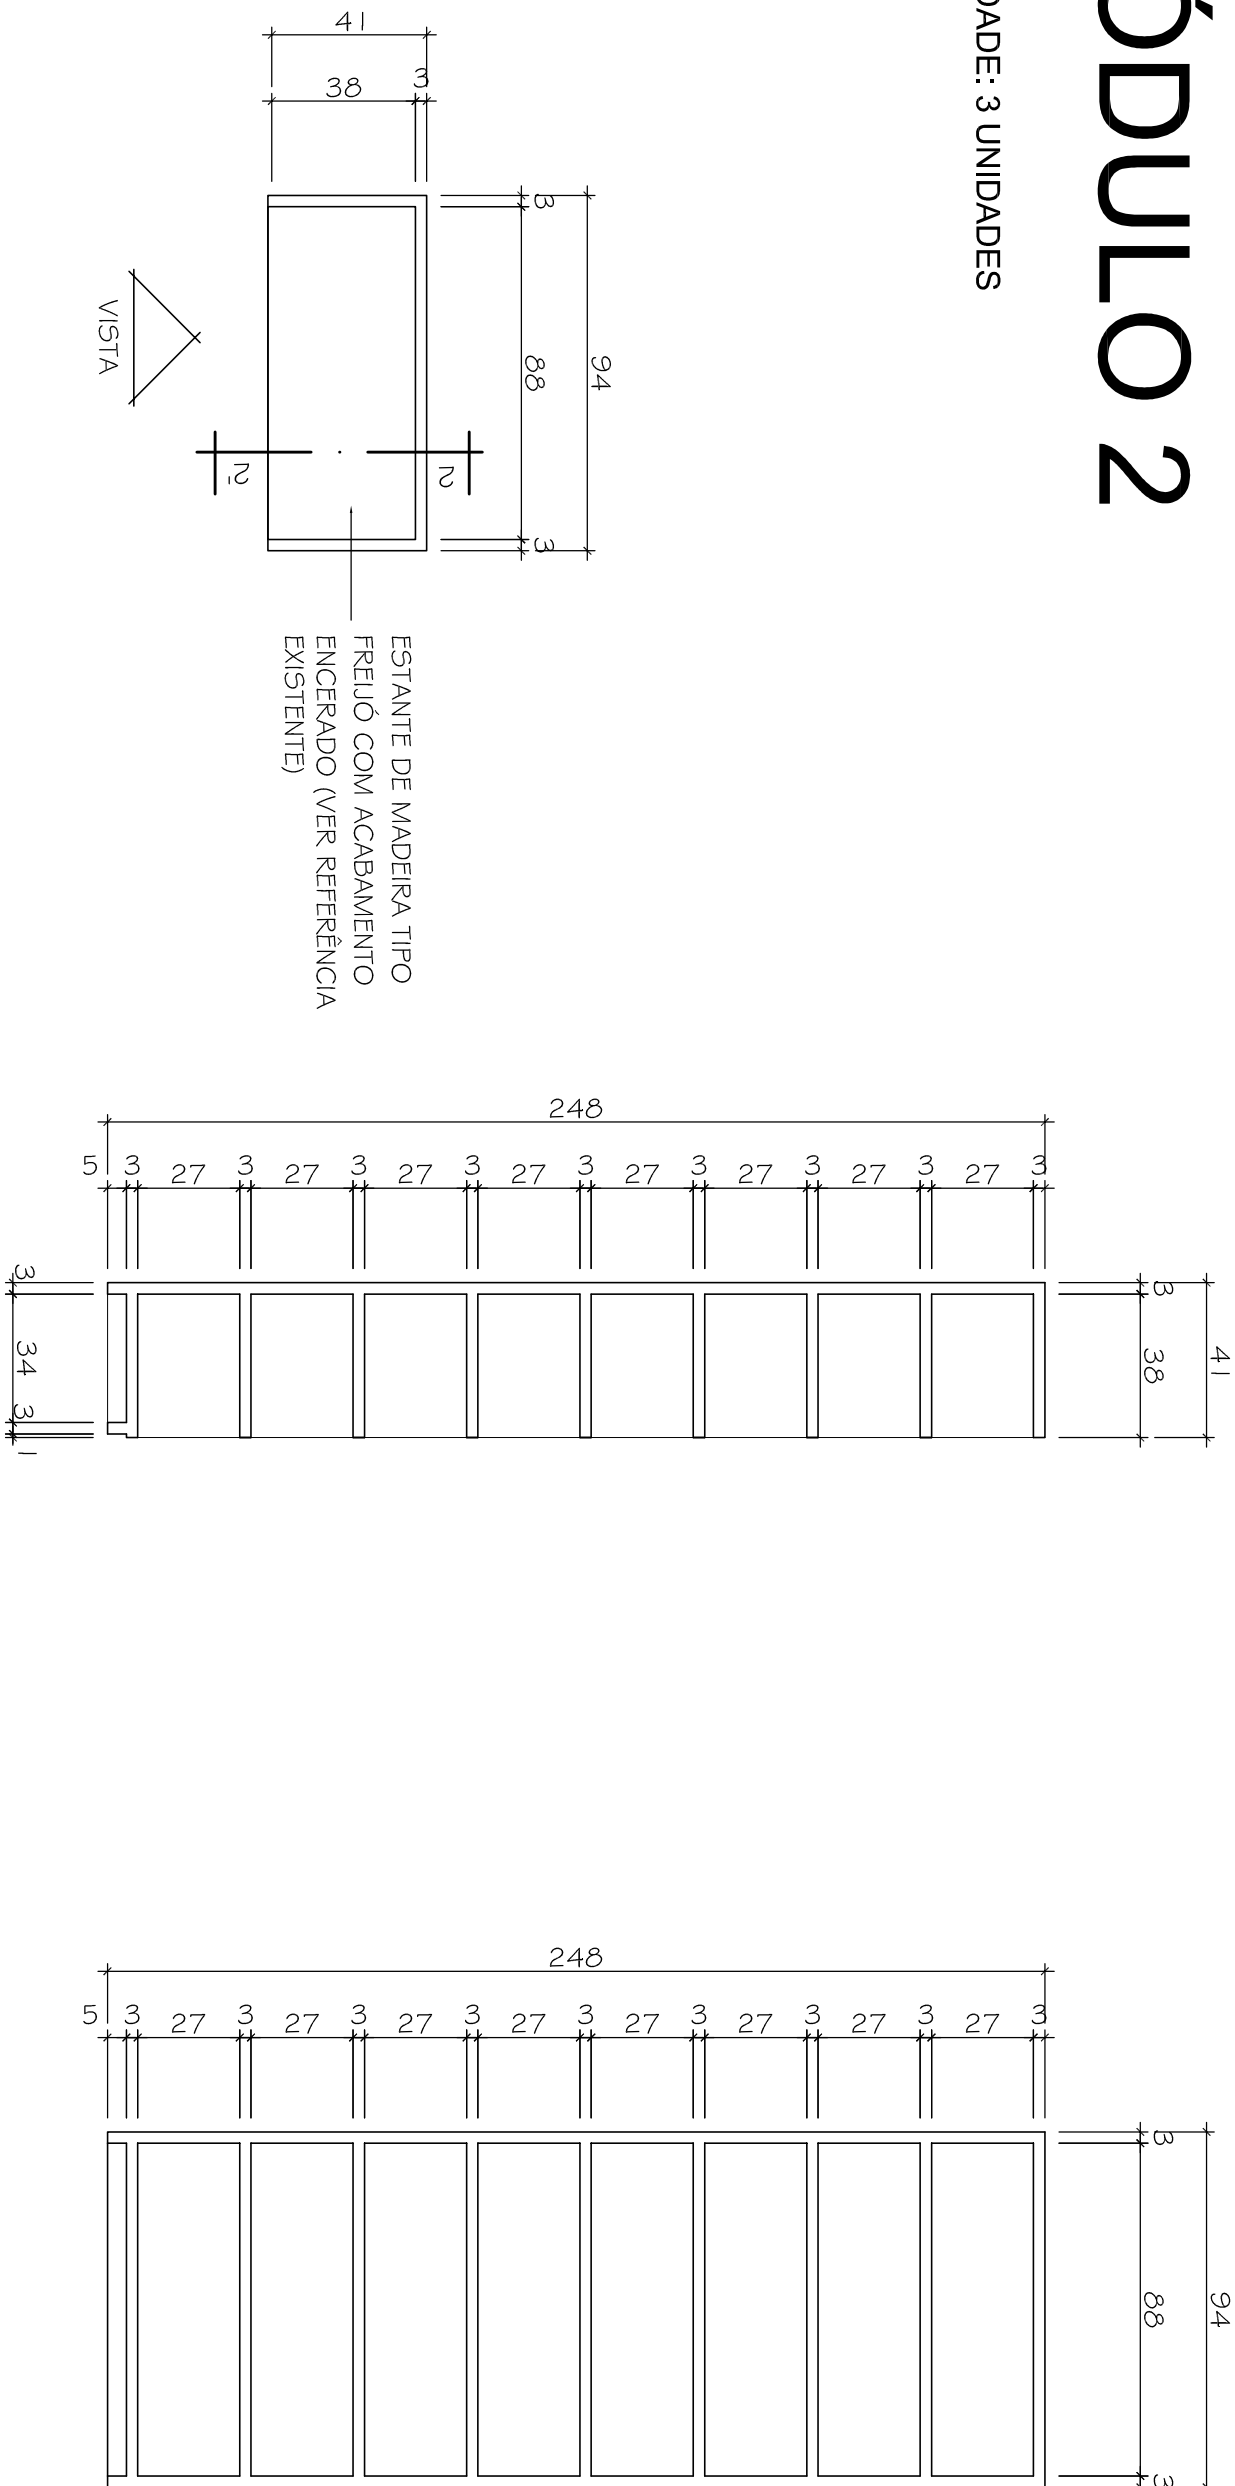

## MÓDULO 2 - PLANTA

ESCALA 1:20

## MÓDULO 2 - CORTE

ESCALA 1:20

## MÓDULO 2 - VISTA

ESCALA 1:20