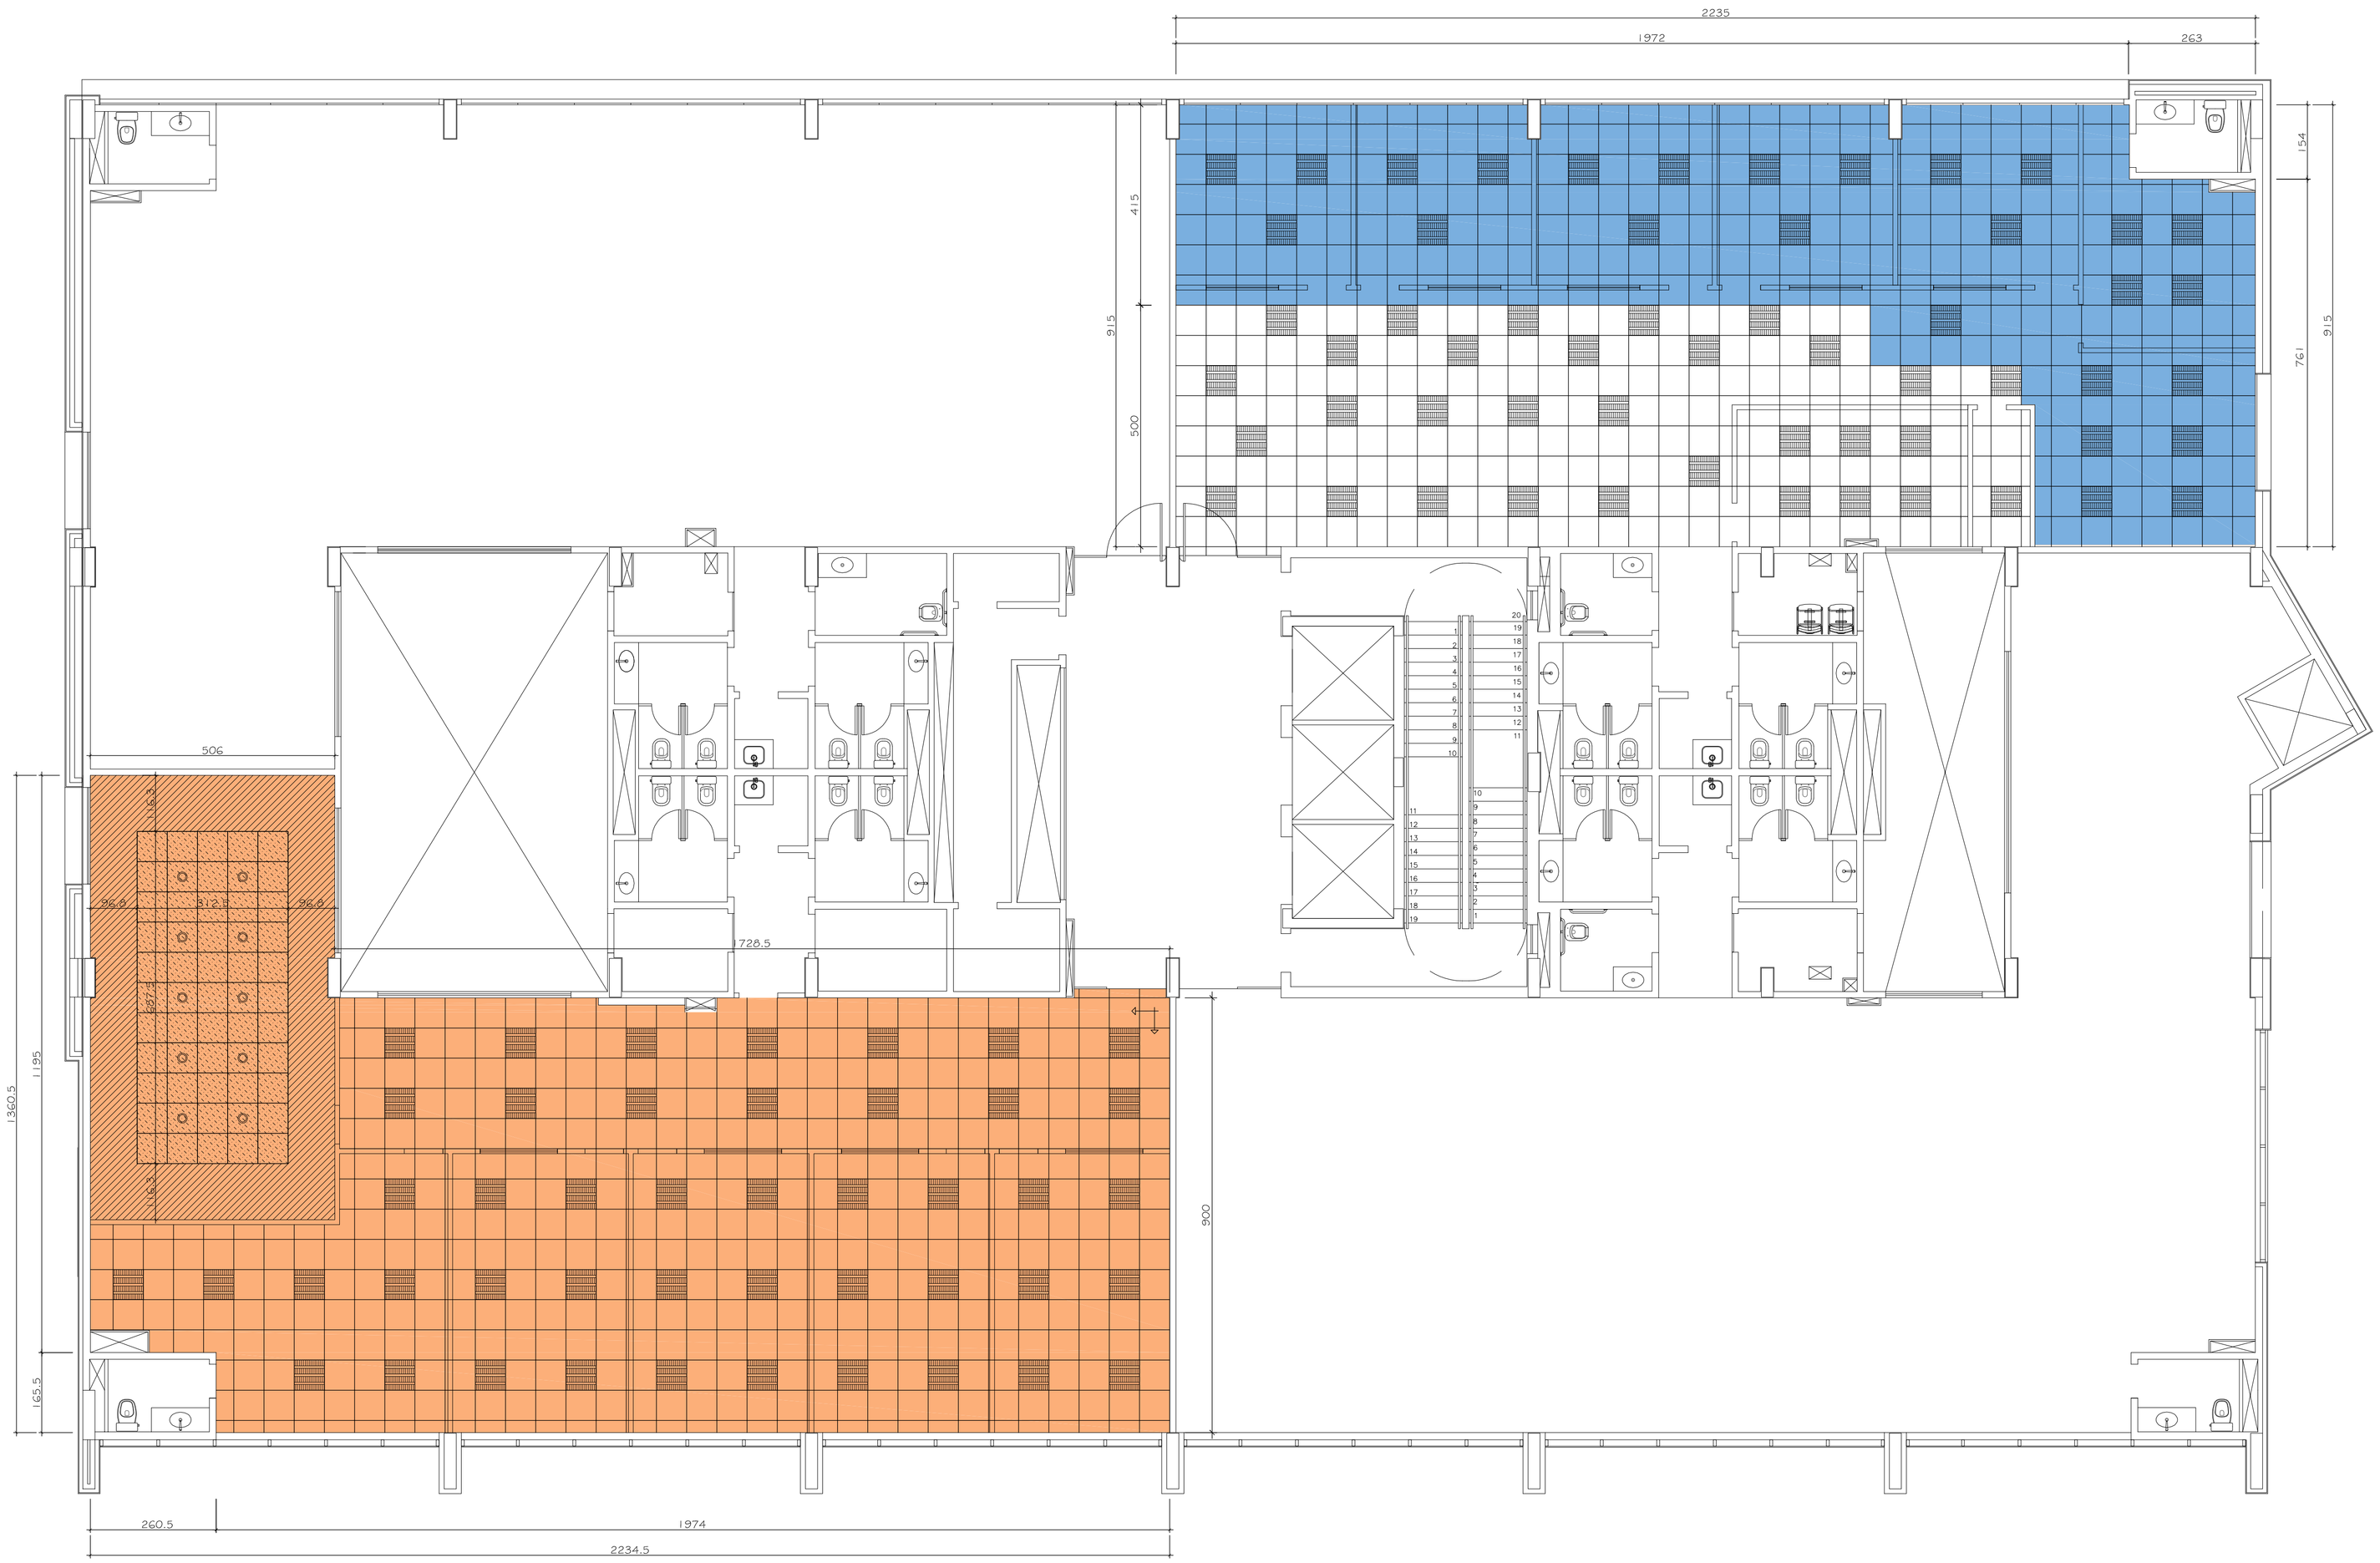

PLANTA BAIXA

ESCALA 1:75

LEGENDA:

- FORRO ACÚSTICO EM PLACAS MINERAIS DE 625 x 625mm APOIADAS EM PERFIS DE AÇO TIPO "T" INVERTIDO.
- FORRO EM PAINÉIS QUADRADOS DE MADEIRA AGLOMERADA REVESTIDA COM FOLHA NATURAL DE MADEIRA NOGUEIRA AMERICANA, ACABAMENTO DIMENSÕES 625 x 625mm, ESPESSURA FINAL DE 16mm. SISTEMA DE SUSTENTAÇÃO OCULTO COM PERFIS "T" OCULTOS. REF. HUNTER DOUGLAS URBAN TILE NATURA OU SIMILAR.
- FORRO DE GESSO
- LUMINÁRIA DE EMBUTIR TIPO CALHA COM LÂMPADA FLUORESCENTE APARENTE DE 4x16W
- LUMINÁRIA TIPO SPOT
- ÁREA DE FORRO NOVA
- ÁREA DE FORRO A SER REMANEJADA
- INDICAÇÃO DE INÍCIO DA MODULAÇÃO DO FORRO

NOTAS:
- COTAS EM CENTÍMETROS;
- CONFERIR MEDIDAS NO LOCAL DA OBRA.

GOVERNO DO ESTADO DO RIO DE JANEIRO
PROCURADORIA GERAL DO ESTADO

PROJETO DE ARQUITETURA

OBRA:	AMPLIAÇÃO DA SEDE DA PGE NO DISTRITO FEDERAL
ENDEREÇO:	Setor Administrativo Federal Sul, Quadra 02, Lote 04, S 301 e 304, Brasília – DF
TÍTULO:	PLANTA DE FORRO
DATA: JUN/2016	FOLHA: 04/08
REVISÃO:	